


PLANTA SÓTANO

PLANTA SÓTANO

CUADRO SUP. UTILES	
ZONA	SUPERF. UTIL
GRUPO CONTRAINCENDIOS	8.13 m ²
ALMACÉN 2	10.27 m ²
ALMACÉN 3	15.64 m ²
ALMACÉN 4	36.40 m ²
ALMACÉN 5	17.60 m ²
PASO	16.90 m ²
ACCESO ESCAL.	6.45 m ²
ALMACÉN 1	4.45 m ²
TOTAL	115.84 m²

LEYENDA	
	EXTINTOR DE POLVO POLIVALENTE 6 Kg.
	DETECTOR DE HUMOS
	PULSADOR DE ALARMA
	SIRENA
	ALUMBRADO EMERGENCIA Y SEÑALIZACIÓN 300 LM
	CENTRALITA DETECCIÓN INCENDIOS
	EQUIPO DE MANGUERA
	PUERTA R.F.
	PULSADOR ACTIVACIÓN CORTINA AGUA ESCENARIO
	PILOTO BALIZADO ESCALERA
	RECORRIDO DE EVACUACIÓN

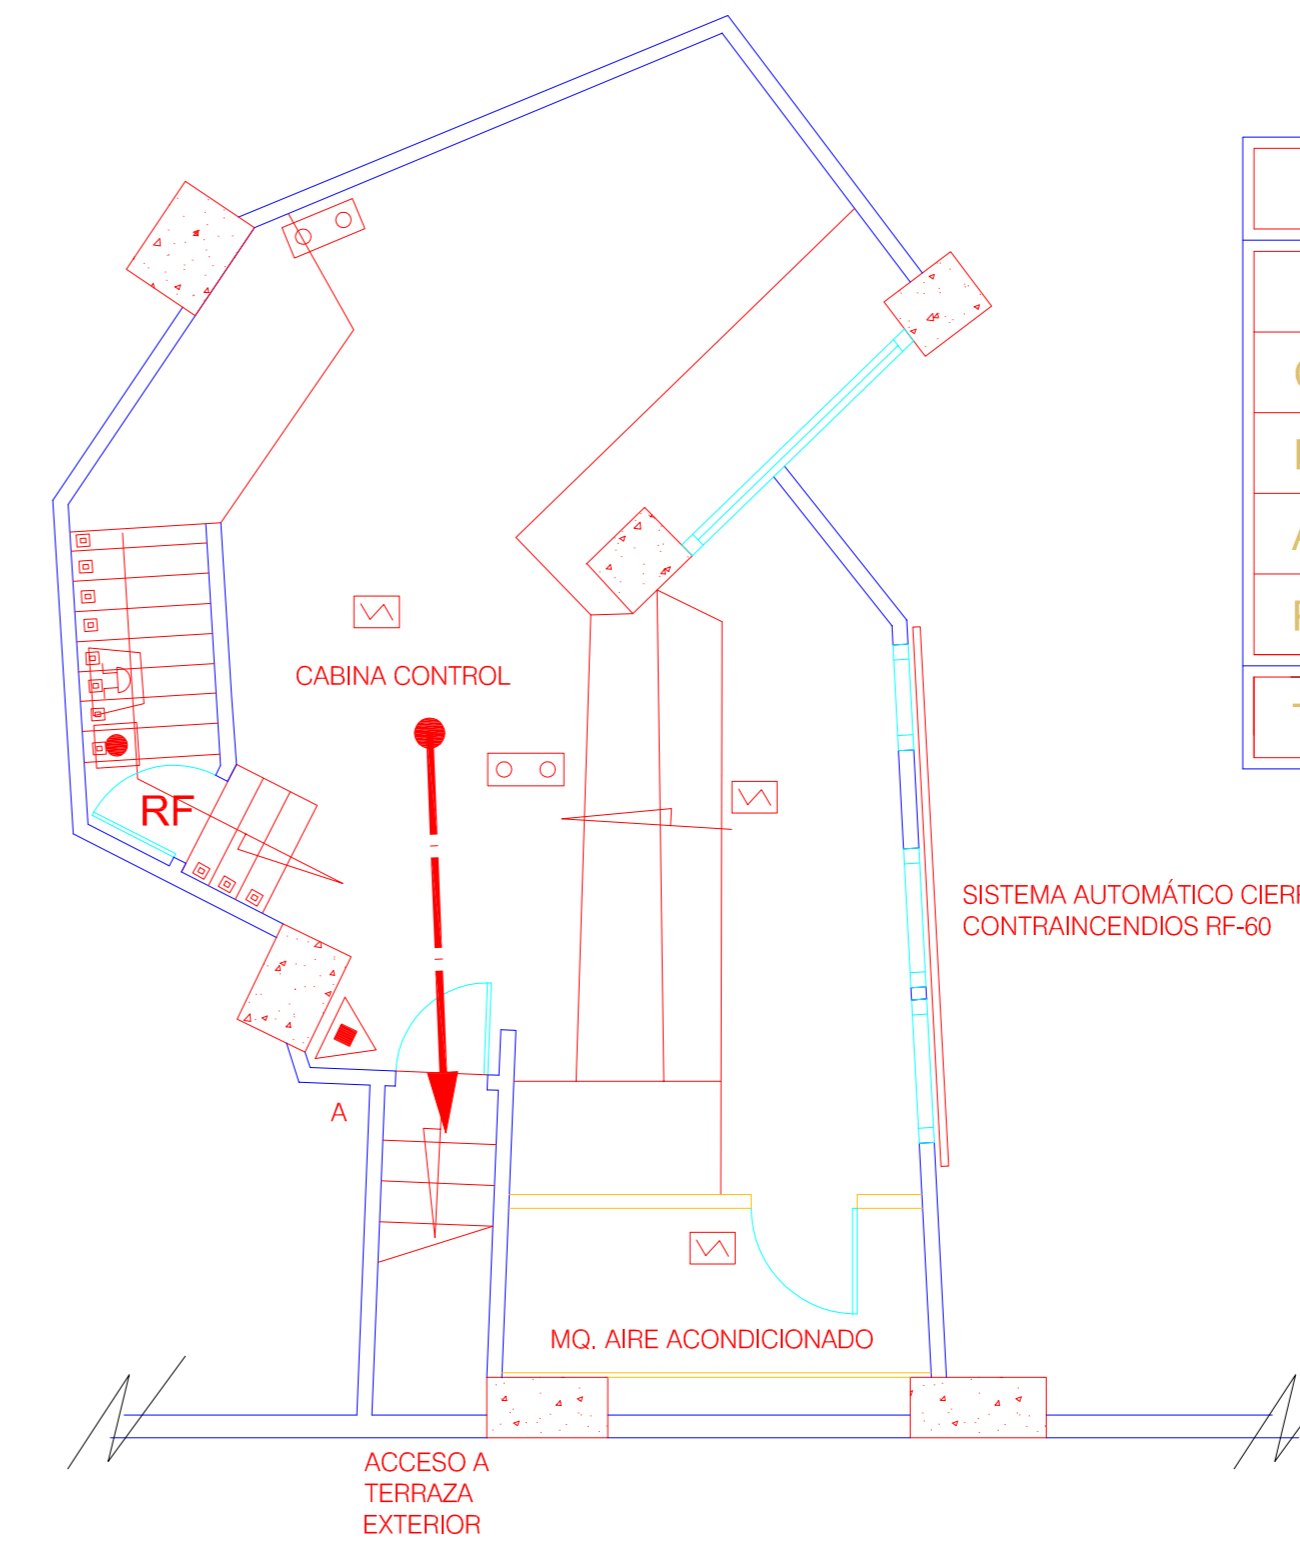


ALTILLO

PLANTA ALTILLO

CUADRO SUP. UTILES	
ZONA	SUPERF. UTIL
CABINA CONTROL	28.30 m ²
ESCAL. A TERR.	1.60 m ²
ALMACEN	3.00 m ²
PARTE ESCAL.	0.95 m ²
TOTAL	33.85 m²

PLANTA ANFITEATRO

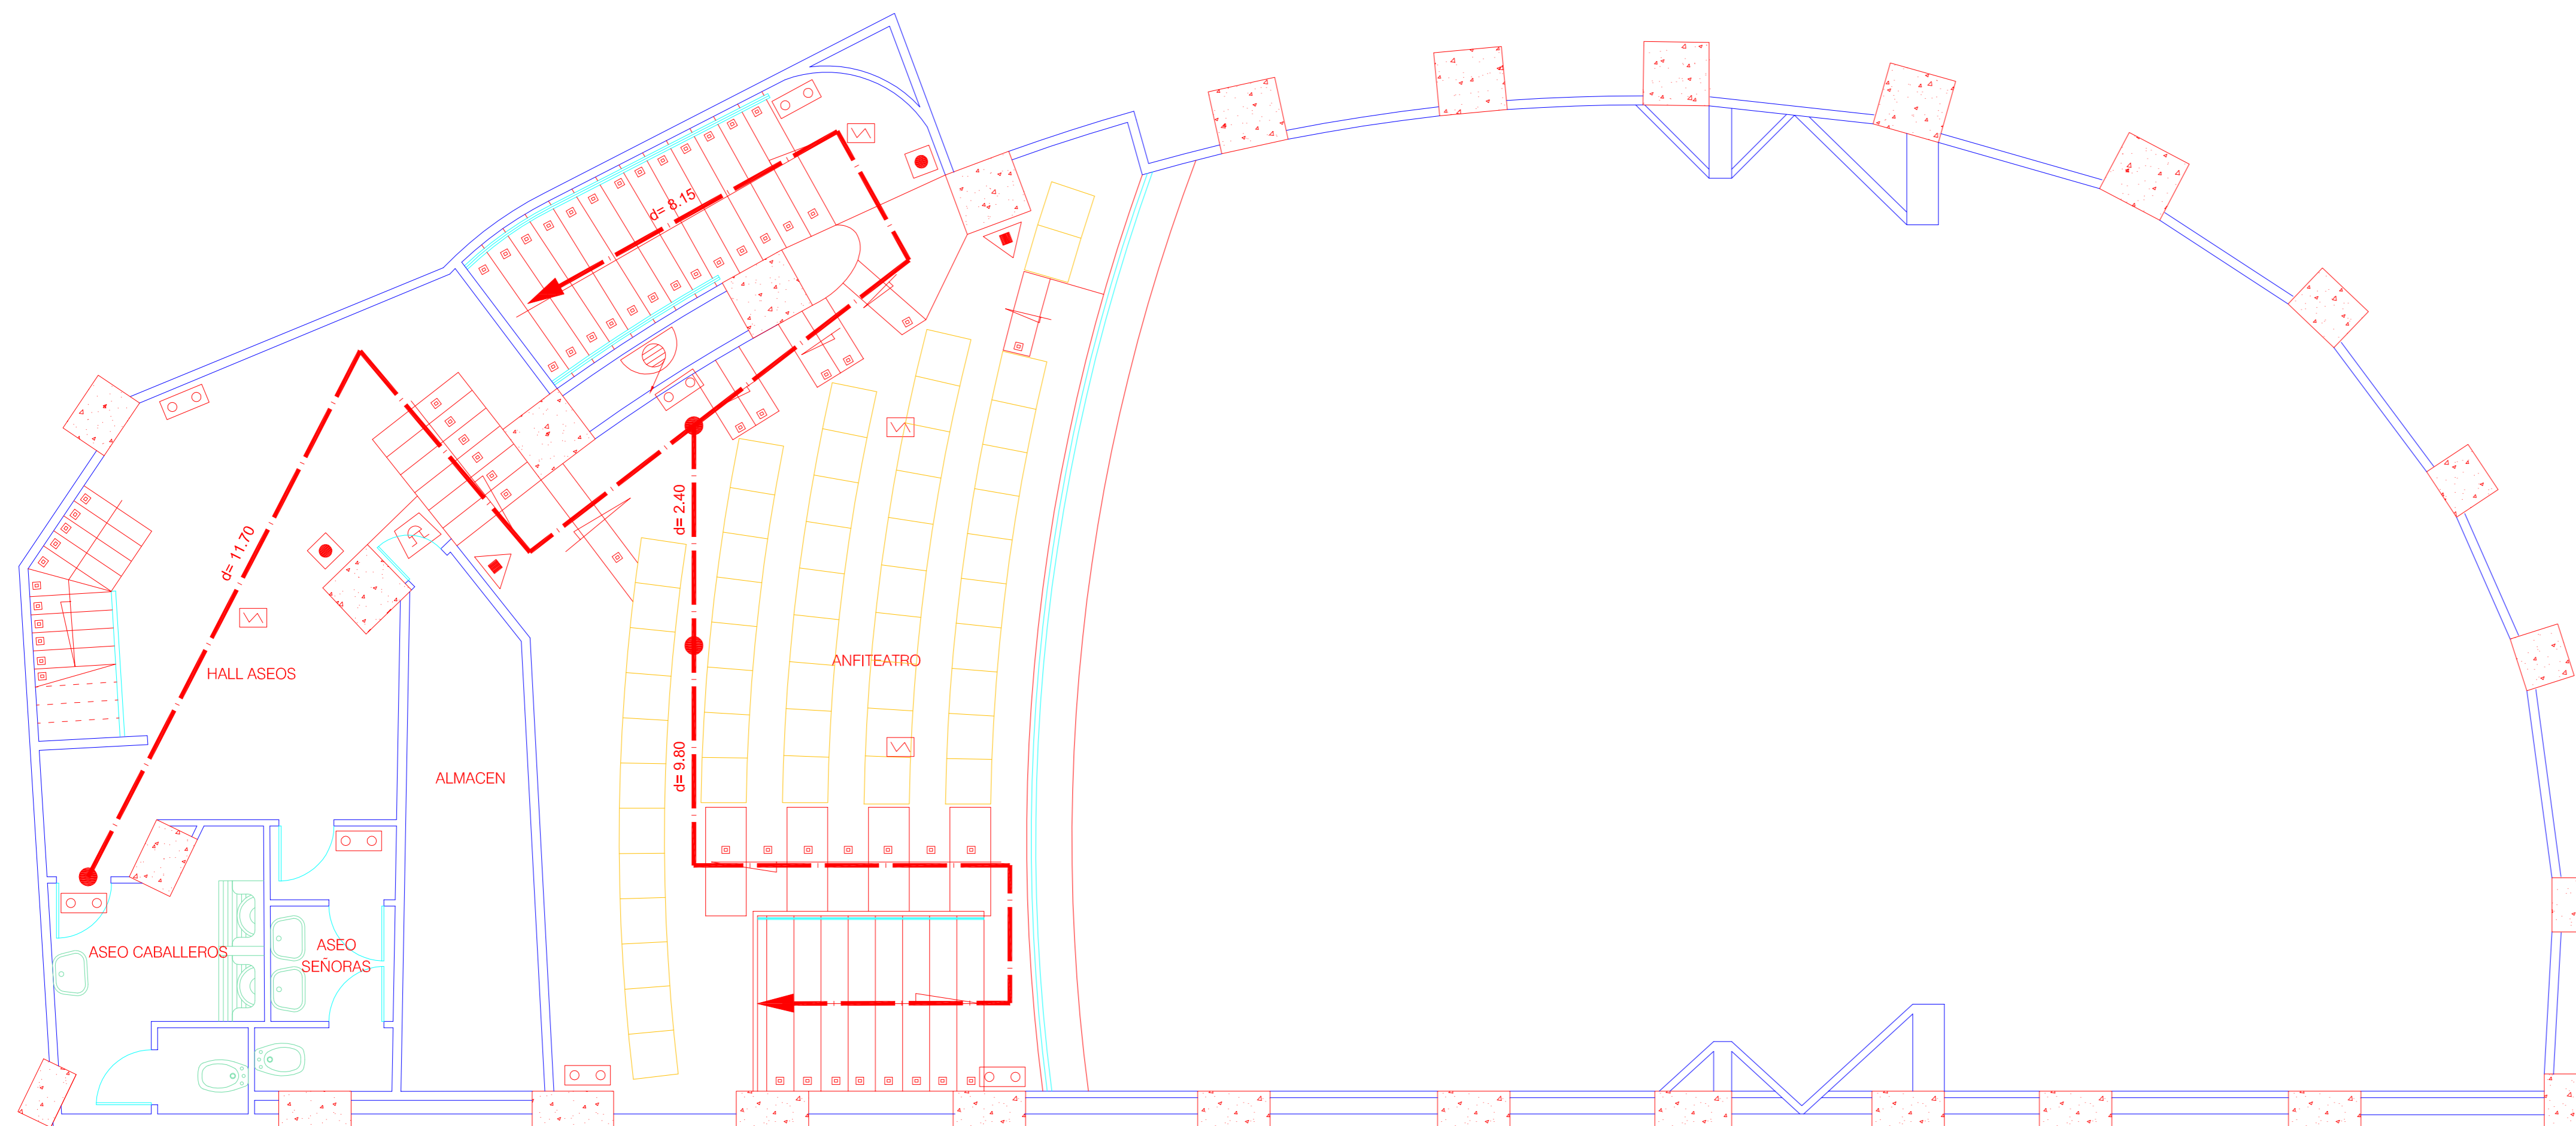

PLANTA ANFITEATRO

CUADRO SUP. UTILES	
ZONA	SUPERF. UTIL
RESTO ESCAL.	3.15 m ²
ANFITEATRO	56.15 m ²
ALMACEN	7.75 m ²
HALL ASEOS	20.45 m ²
ESCALERA	2.45 m ²
ASEO SEÑORAS	4.00 m ²
ASEO CABALL.	6.00 m ²
TOTAL	99.95 m²

AYUNTAMIENTO DE PALMA		ACTIVIDADES TEATRO MUNICIPAL PASEO MALLORCA			
Emplazamiento: Paseo Mallorca, 9 - Palma de Mallorca -					
DISTRIBUCIÓN EN PLANTAS SÓTANO, ANFITEATRO Y ALTILLO		Fecha: MAR-09	Proyecto: A7106	Formato / Escala: Din-A1 1/100	H. N.º: 2 / 2
El Ingeniero Superior Industrial:		Referencia: A7106_P06002 Cód. Identif: A7106_020			
MIGUEL E. ROCA RIPOLL		El Promotor:			
Avda. Argentina, 8 1º, A-07011 - Palma de Mallorca - Islas Baleares Tf: 971 028 891 - Fax: 971 028 897 - correo@ingroca.com					