

COMPTADOR ELECTRÒNIC


COMANDAMENT VIA RÀDIO

5 CIRCUITS NORMALS DESPRÉS D'ESTABILITZADOR-REDUCTOR

1 CIRCUIT NORMAL ABANS D'ESTABILITZADOR-REDUCTOR

1 CIRCUIT MONOFÀSIC PER A SORTIDA DE SEMÀFORS

ARMARI D'ACER INOXIDABLE AISI-304 PINTAT RAL 7032

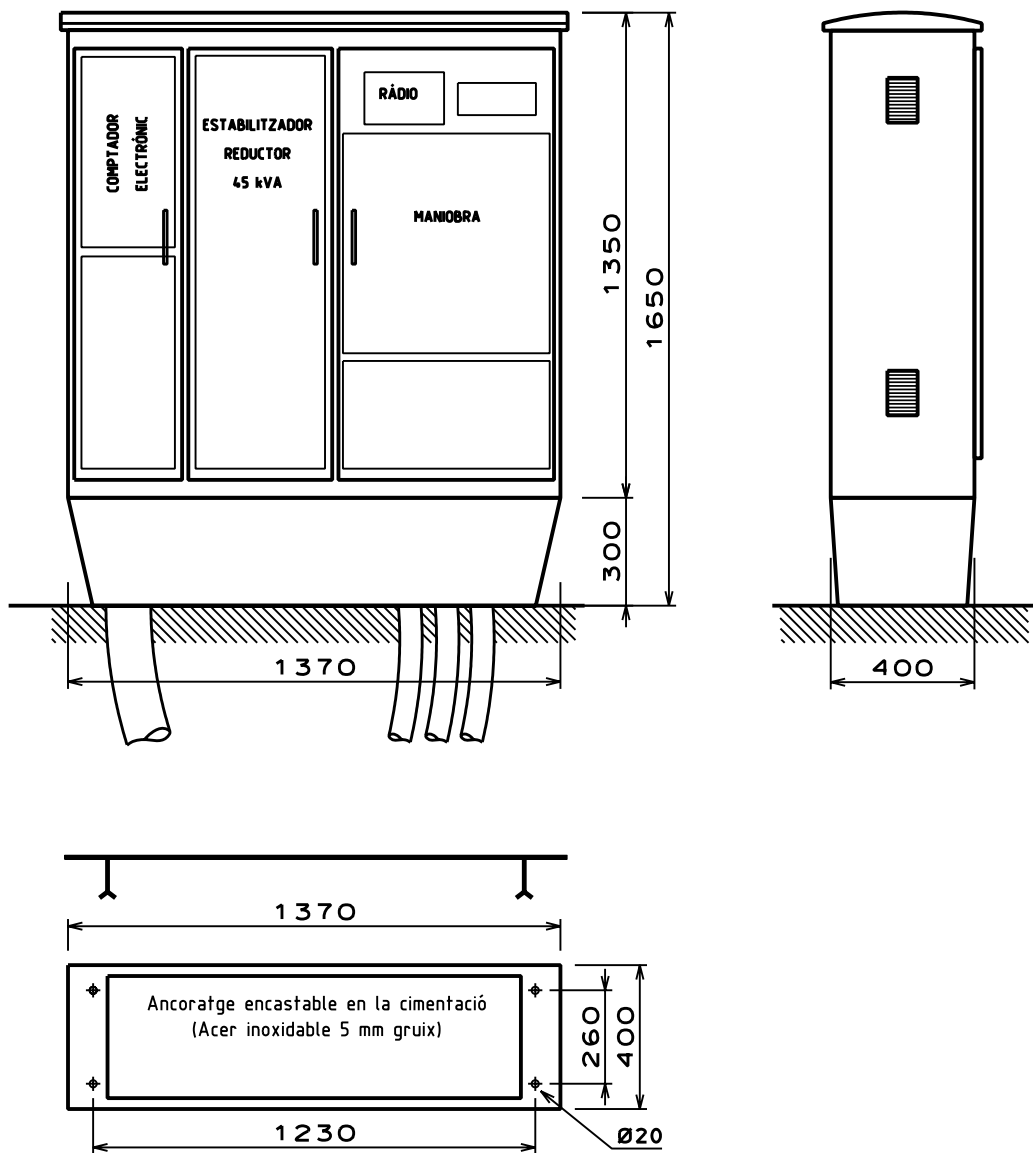

- UBICACIÓ :
- 1.- ENCASTAT A FAÇANA
 - 2.- CARA POSTERIOR A 0.40 m DE L'ENCINTAT
 - 3.- UNA ALTRA

PLÀNOL :

ARMARI SECTOR

ENLLUMENAT PÚBLIC

CONTROL D'URBANITZACIONS I INFRAESTRUCTURES

ESCALA 1:20

Ajuntament  de Palma

DATA
OCT 2004